



# Technický plánek

## Nadir 1/2

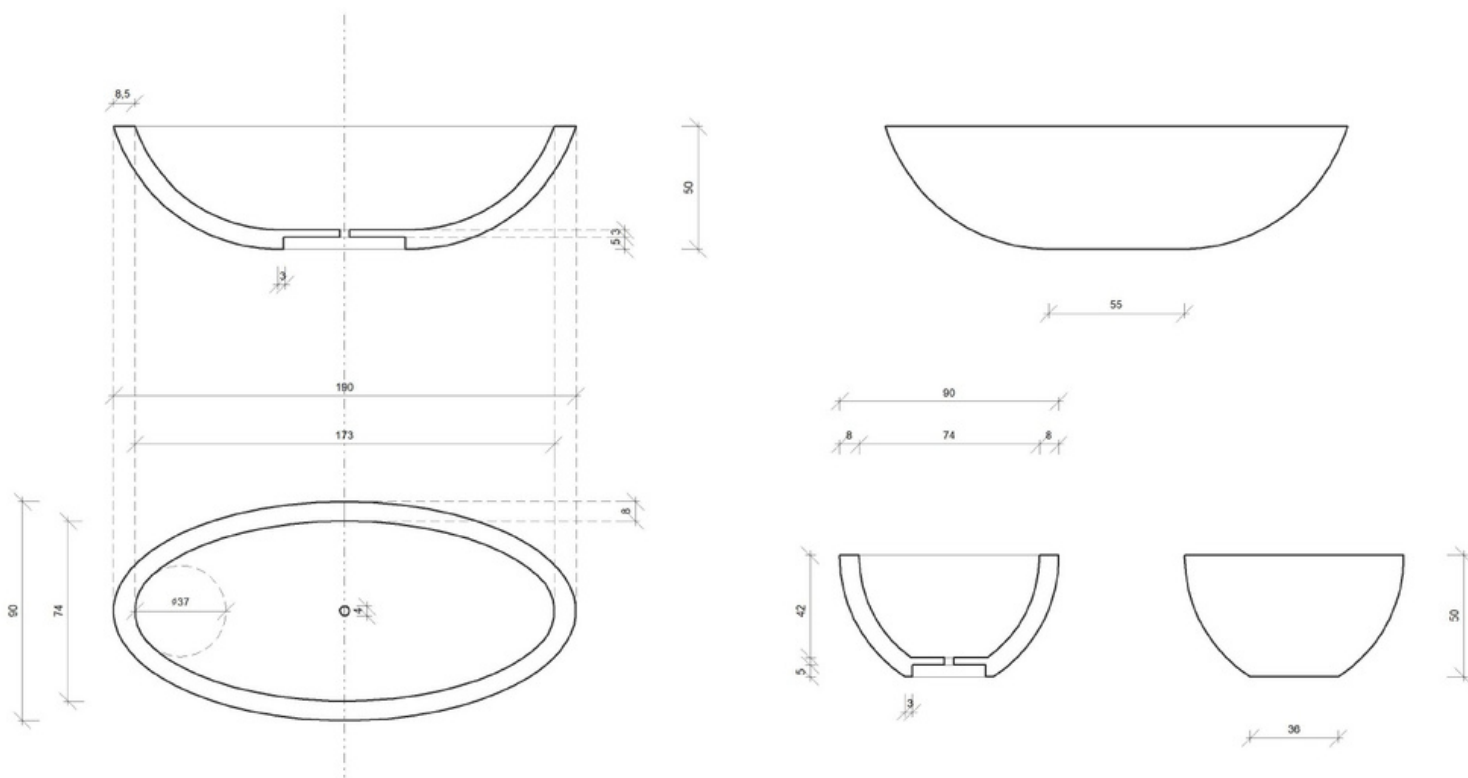

# Technický plánek

## Nadir 2/2

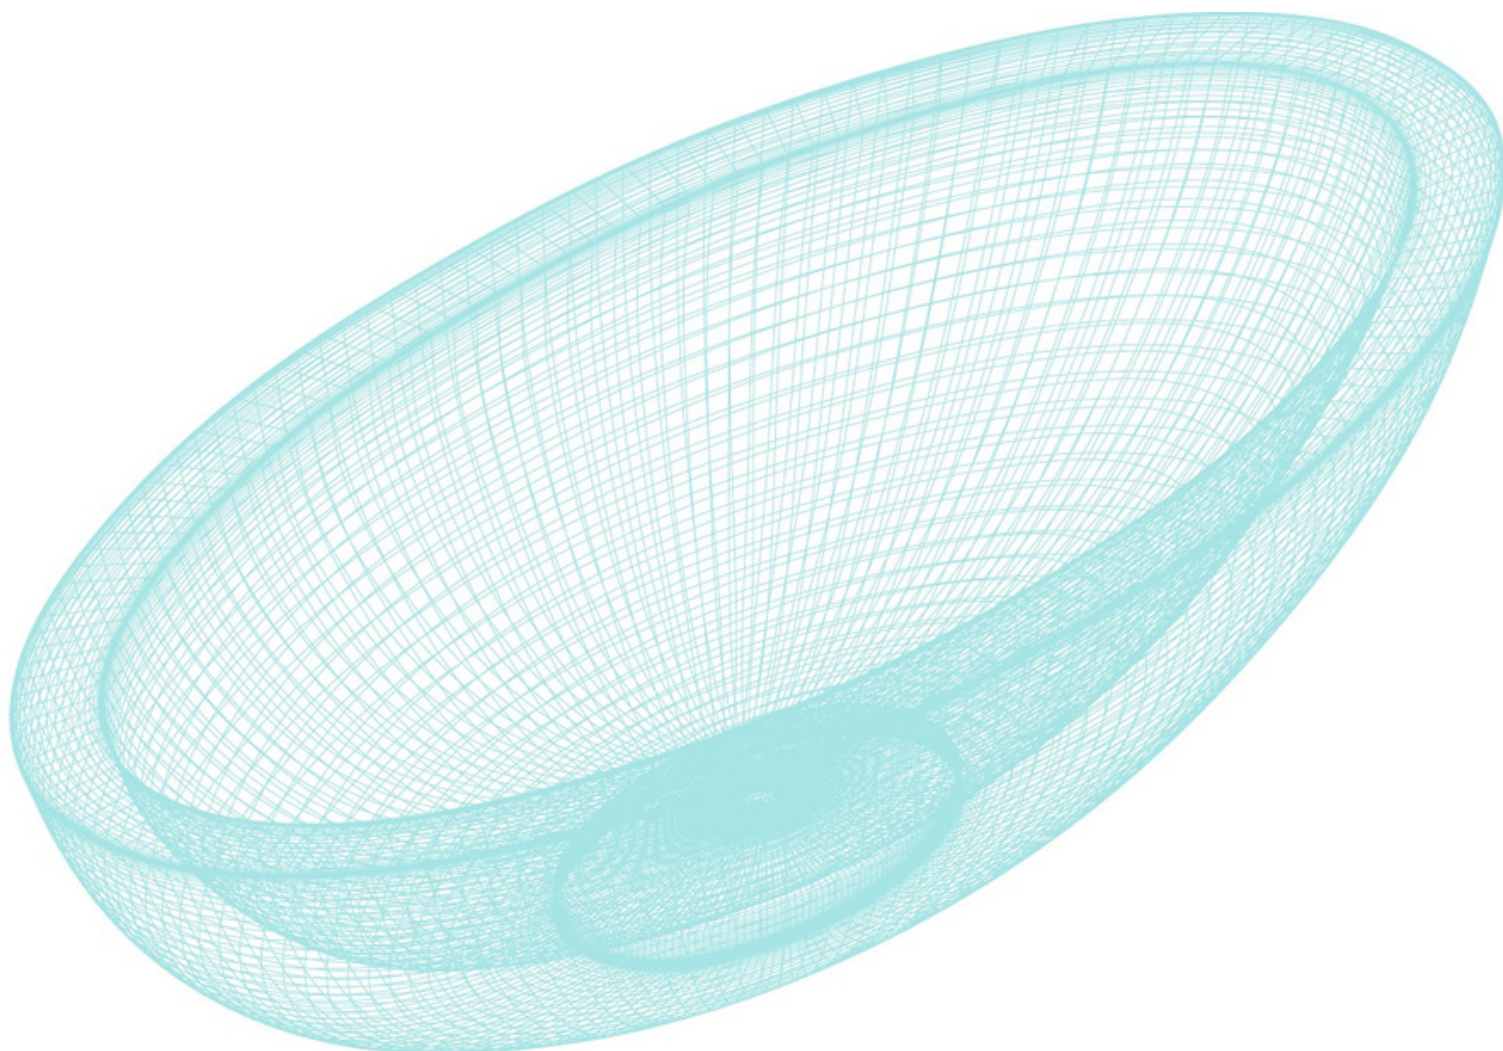

[www.flintstone-bath.cz](http://www.flintstone-bath.cz)



Flintstone Bath Designs s.r.o.  
Kubelíkova 1224/42, 130 00 Praha 3